

Firma: GfLK Kampfmittelbergung GmbH, Werbelliner Straße 79,
16244 Schorfheide



Verteiler:

- Portfolio K1 GmbH
Wiesenweg 24
54441 Ayl
(Auftraggeber)
- GfLK GmbH (1x), Werbellinsee
Straße 79, 16244 Schorfheide

Auftragsnummer

- Teil -**
Protokoll über die Räumung kampfmittelbelasteter Flächen
- Abschluss**

Anhänge:

Lageplan Räumstelle Kampfmittelüberprüfung
Tawern B-Plan "Unter dem Scheid", vom 19.11.2024.

1.	Anschrift / Gemarkung der Räumstelle:	Tawern B-Plan "Unter dem Scheid"
	Landkreis	Landkreis: Trier-Saarburg; Verbandsgemeinde: Konz
	Eigentümer	

Die o.g. Räumstelle wurde (Kartenauszug gemäß Anlage) von Kampfmitteln gem. Aufgabenstellung überprüft / geräumt. Die Räumung erfolgte nach dem letzten gesicherten Stand der Technik, bestem Wissen und Können.

Die Kampfmittelfreiheit wird hiermit bescheinigt!

Die Kampfmittelfreiheit wird hiermit

Bescheinigt **nicht bescheinigt**

Freigegebene Fläche (Tiefen bis 5,00 m) in m²	<u>6.594,50</u> m²
Freigegebene Bohrungen (Durchmesser bis 1,5 m) in Stk. Bohransatzpunkte bis (Tiefen bis 5,00 m)	<u>0</u> Stk.
Freigegebene Ankerlagen in m²	<u>0</u> m²
Nicht freigegebene Fläche (Menge der Störpunkte)	<u>0</u> m²

2.1. Freigabe:

Die Kampfmittelräumarbeiten wurden nach dem Stand der Technik durchgeführt. Die untersuchten und in beiliegender Karte grün-Strich-unterbrochener Strich (Ansi 33) schraffierten Bereiche werden freigegeben. Es ist dennoch nicht völlig ausgeschlossen, dass sich Kampfmittel aus Besonderheiten, die mit dem Magnetfeld zusammenhängen, einer Detektion entziehen.

Dies ist zwar äußerst selten der Fall; gleichwohl werden Sie gebeten, die Bauarbeiten mit der notwendigen Vorsicht / Sorgfalt durchzuführen. Bei Auffinden unbekannter, insbes. Kampfmittelverdächtiger Gegenstände bitten wir Sie, uns, bzw. den zuständigen Kampfmittelräumdienst unverzüglich zu verständigen.

2.2. Nicht freigegebene Flächen: **entfällt!**

Die in der Karte rot (ANSI32/33) schraffierten Flächen wurden untersucht, können aber noch nicht freigegeben werden.

3. Suchmethode: Oberflächensondierung

Aufzeichnen der Fläche (durch Fa. Posselt & Zickgraf) mit einem 1-/3-/5-Kanal-System und Datalogger.

Anschließende Auswertung (durch Fa. GfLK GmbH) der Meßwertaufnahme mittels „Magneto“-Software und Interpretierung auf Verdachtspunkte. Überprüfung von Verdachtspunkten.

In der Fläche befindet sich eine Teilfläche im Westlichen Bereich von ca. 14,39 m² m² die nicht aufgezeichnet und auch nicht überprüft wurde!

Luftbildauswertung lag



vor



nicht vor

4. Geborgene Kampfmittel

Pos.	Nr.	Bezeichnung	RE		GUS		AL		Gesamt (incl. Mun-teile)	
			Stck.	Gew. kg	Stck.	Gew. kg	Stck.	Gew. kg	Stck.	Gew. kg
		keine								
		Gesamt:	0	0,00	0	0,00	0	0,00	0	0,00

5. Munition / Munitionsteile ohne Explosivstoff (Munitionsschrott) / sonst. u. Zivilschrott

Ort: Schorfheide, den 26.11.2024

Name: Ralf Kühn


GfLK GmbH

~~Kampfmittelbergung~~

Name: _____

 16244 Schorfheide Werbelliner Str. 79
Datum / Unterschrift / Stempel
Tel. 03335-3659420 Fax. 03335-3659421
GfLK - Räumstellenleiter Kampfmittelräumfirma -

Datum / Unterschrift / Stempel
AG

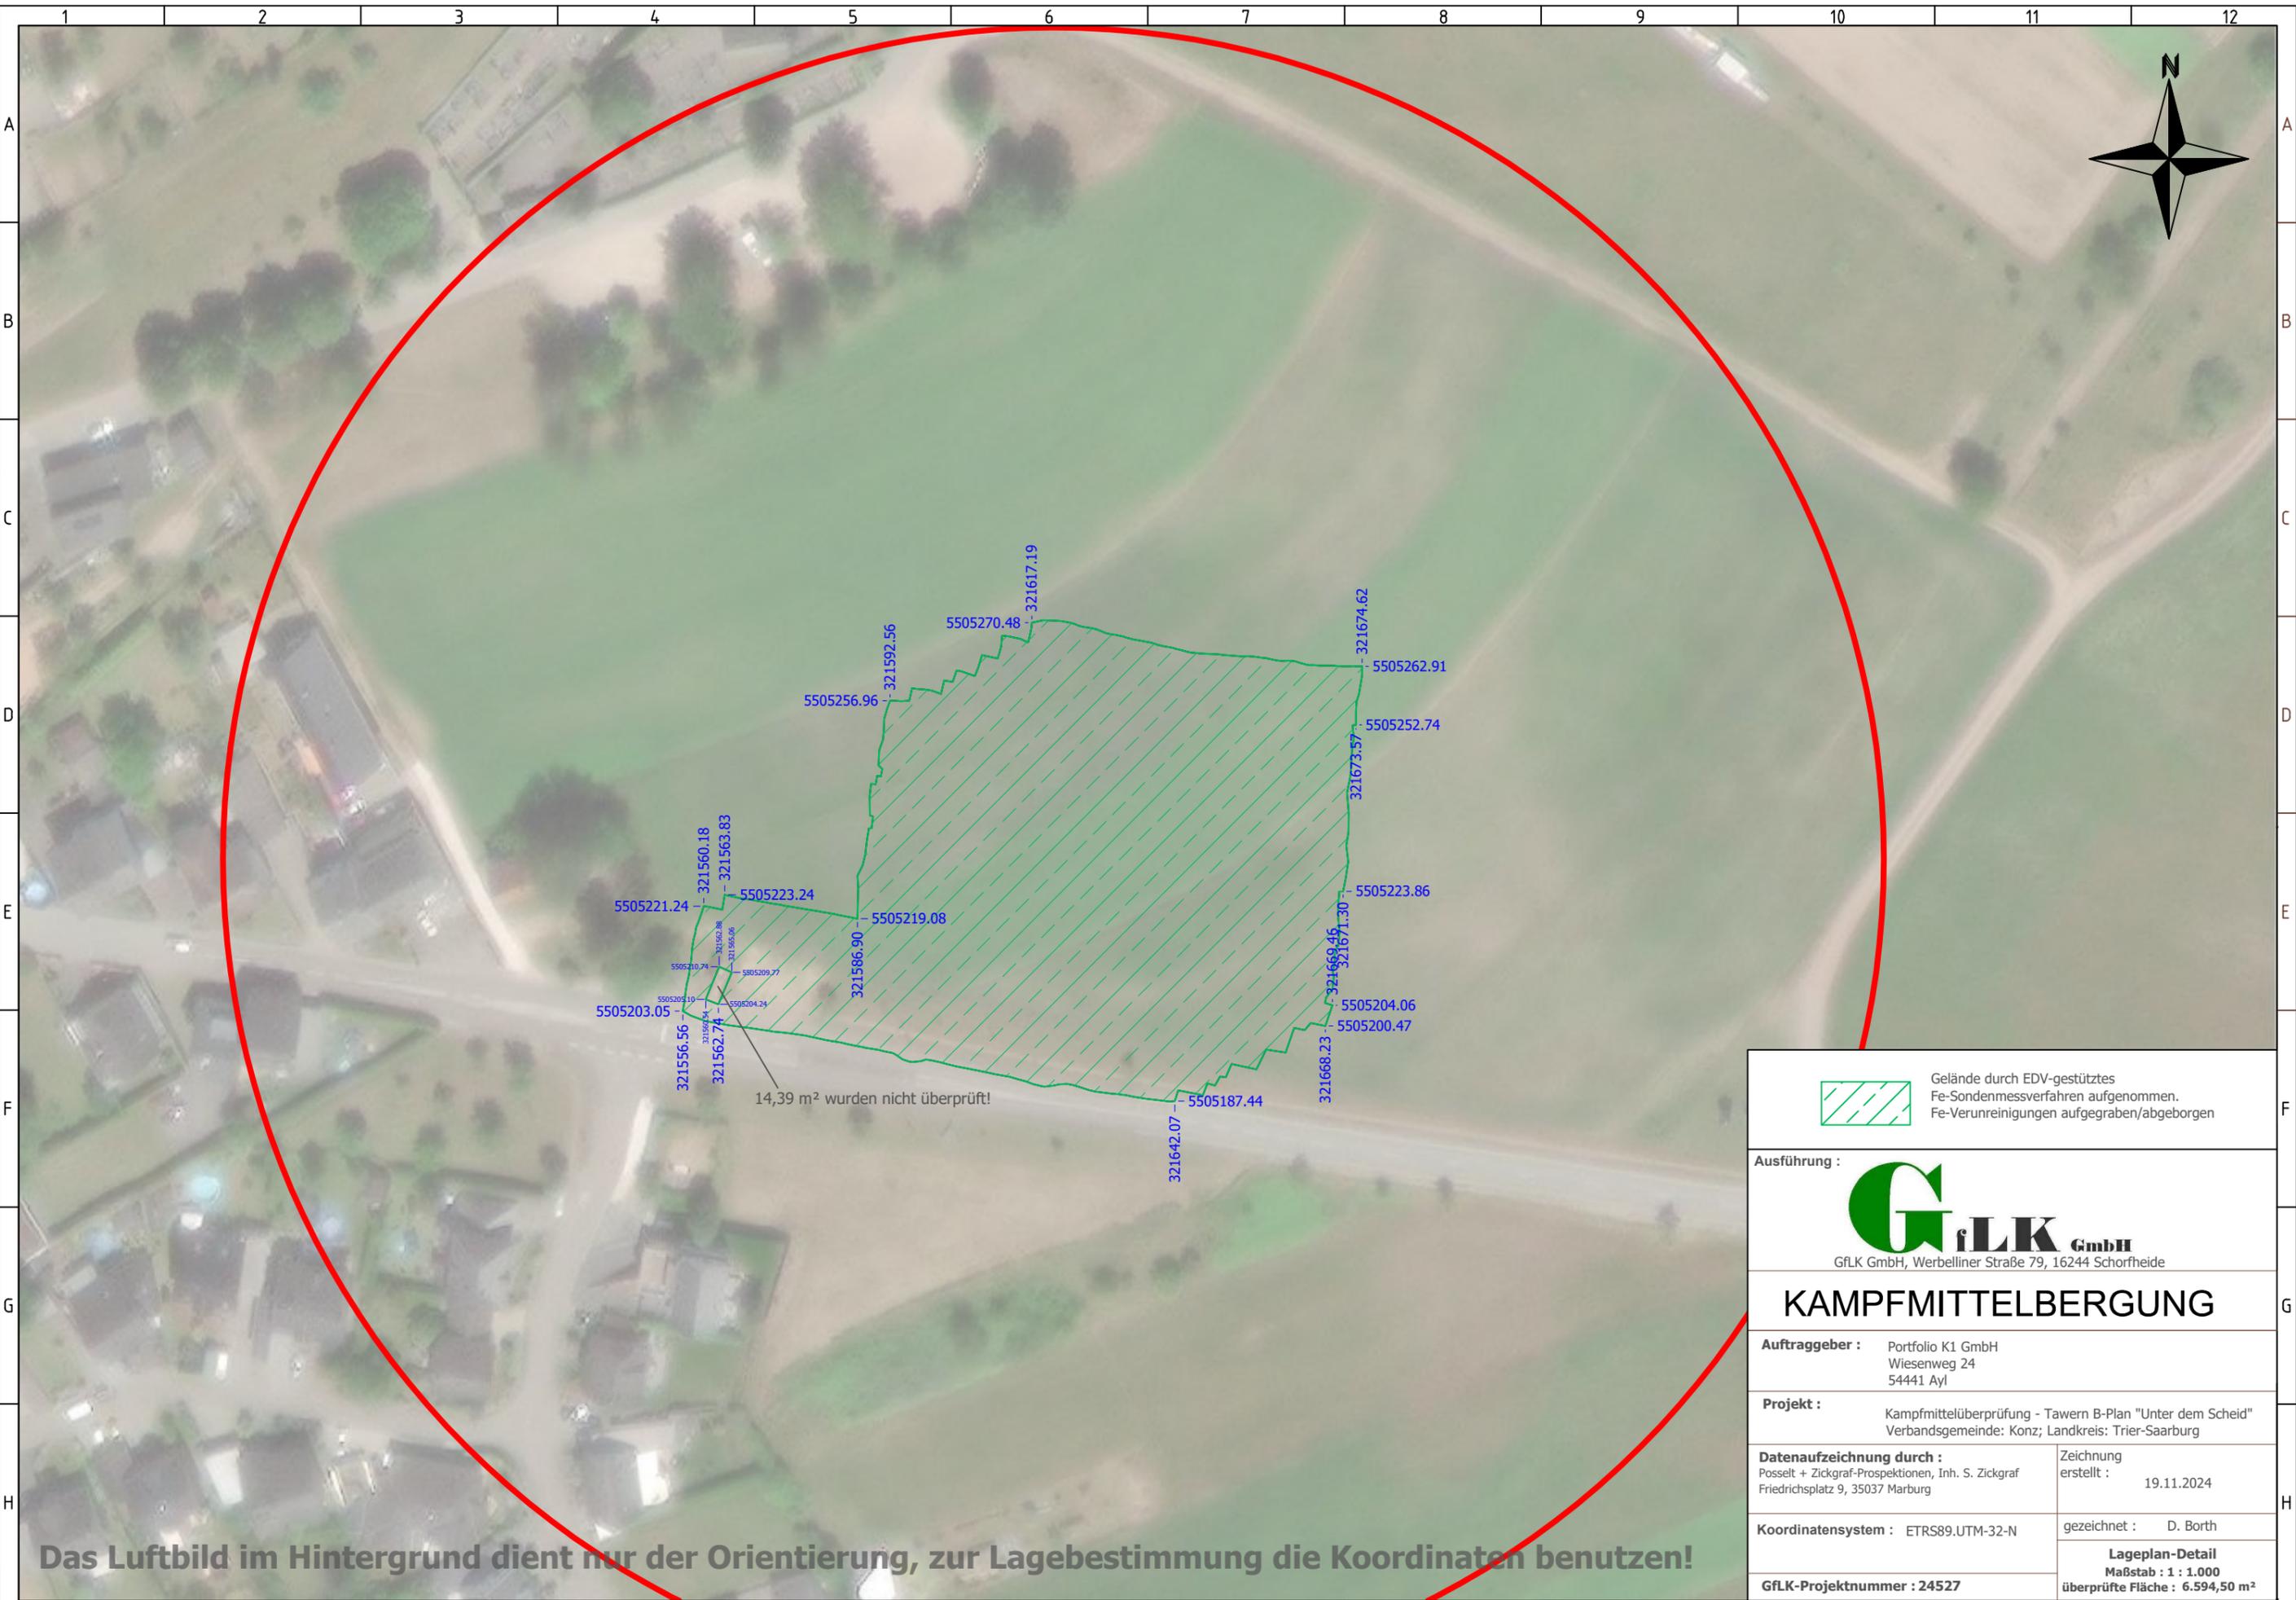

Gelände durch EDV-gestütztes Fe-Sondenmessverfahren aufgenommen. Fe-Verunreinigungen aufgedrungen/abgeborsten

Ausführung :



KAMPFMITTELBERGUNG

Auftraggeber : Portfolio K1 GmbH
Wiesenweg 24
54441 Ayl

Projekt : Kampfmittelüberprüfung - Tawern B-Plan "Unter dem Scheid"
Verbandsgemeinde: Konz; Landkreis: Trier-Saarburg

Datenaufzeichnung durch : Posselt + Zickgraf-Prospektionen, Inh. S. Zickgraf
Friedrichsplatz 9, 35037 Marburg

Zeichnung erstellt : 19.11.2024


Koordinatensystem : ETRS89_UTM-32-N

gezeichnet : D. Borth

GfLK-Projektnummer : 24527

Lageplan-Detail
Maßstab : 1 : 1.000
überprüfte Fläche : 6.594,50 m²

Das Luftbild im Hintergrund dient nur der Orientierung, zur Lagebestimmung die Koordinaten benutzen!

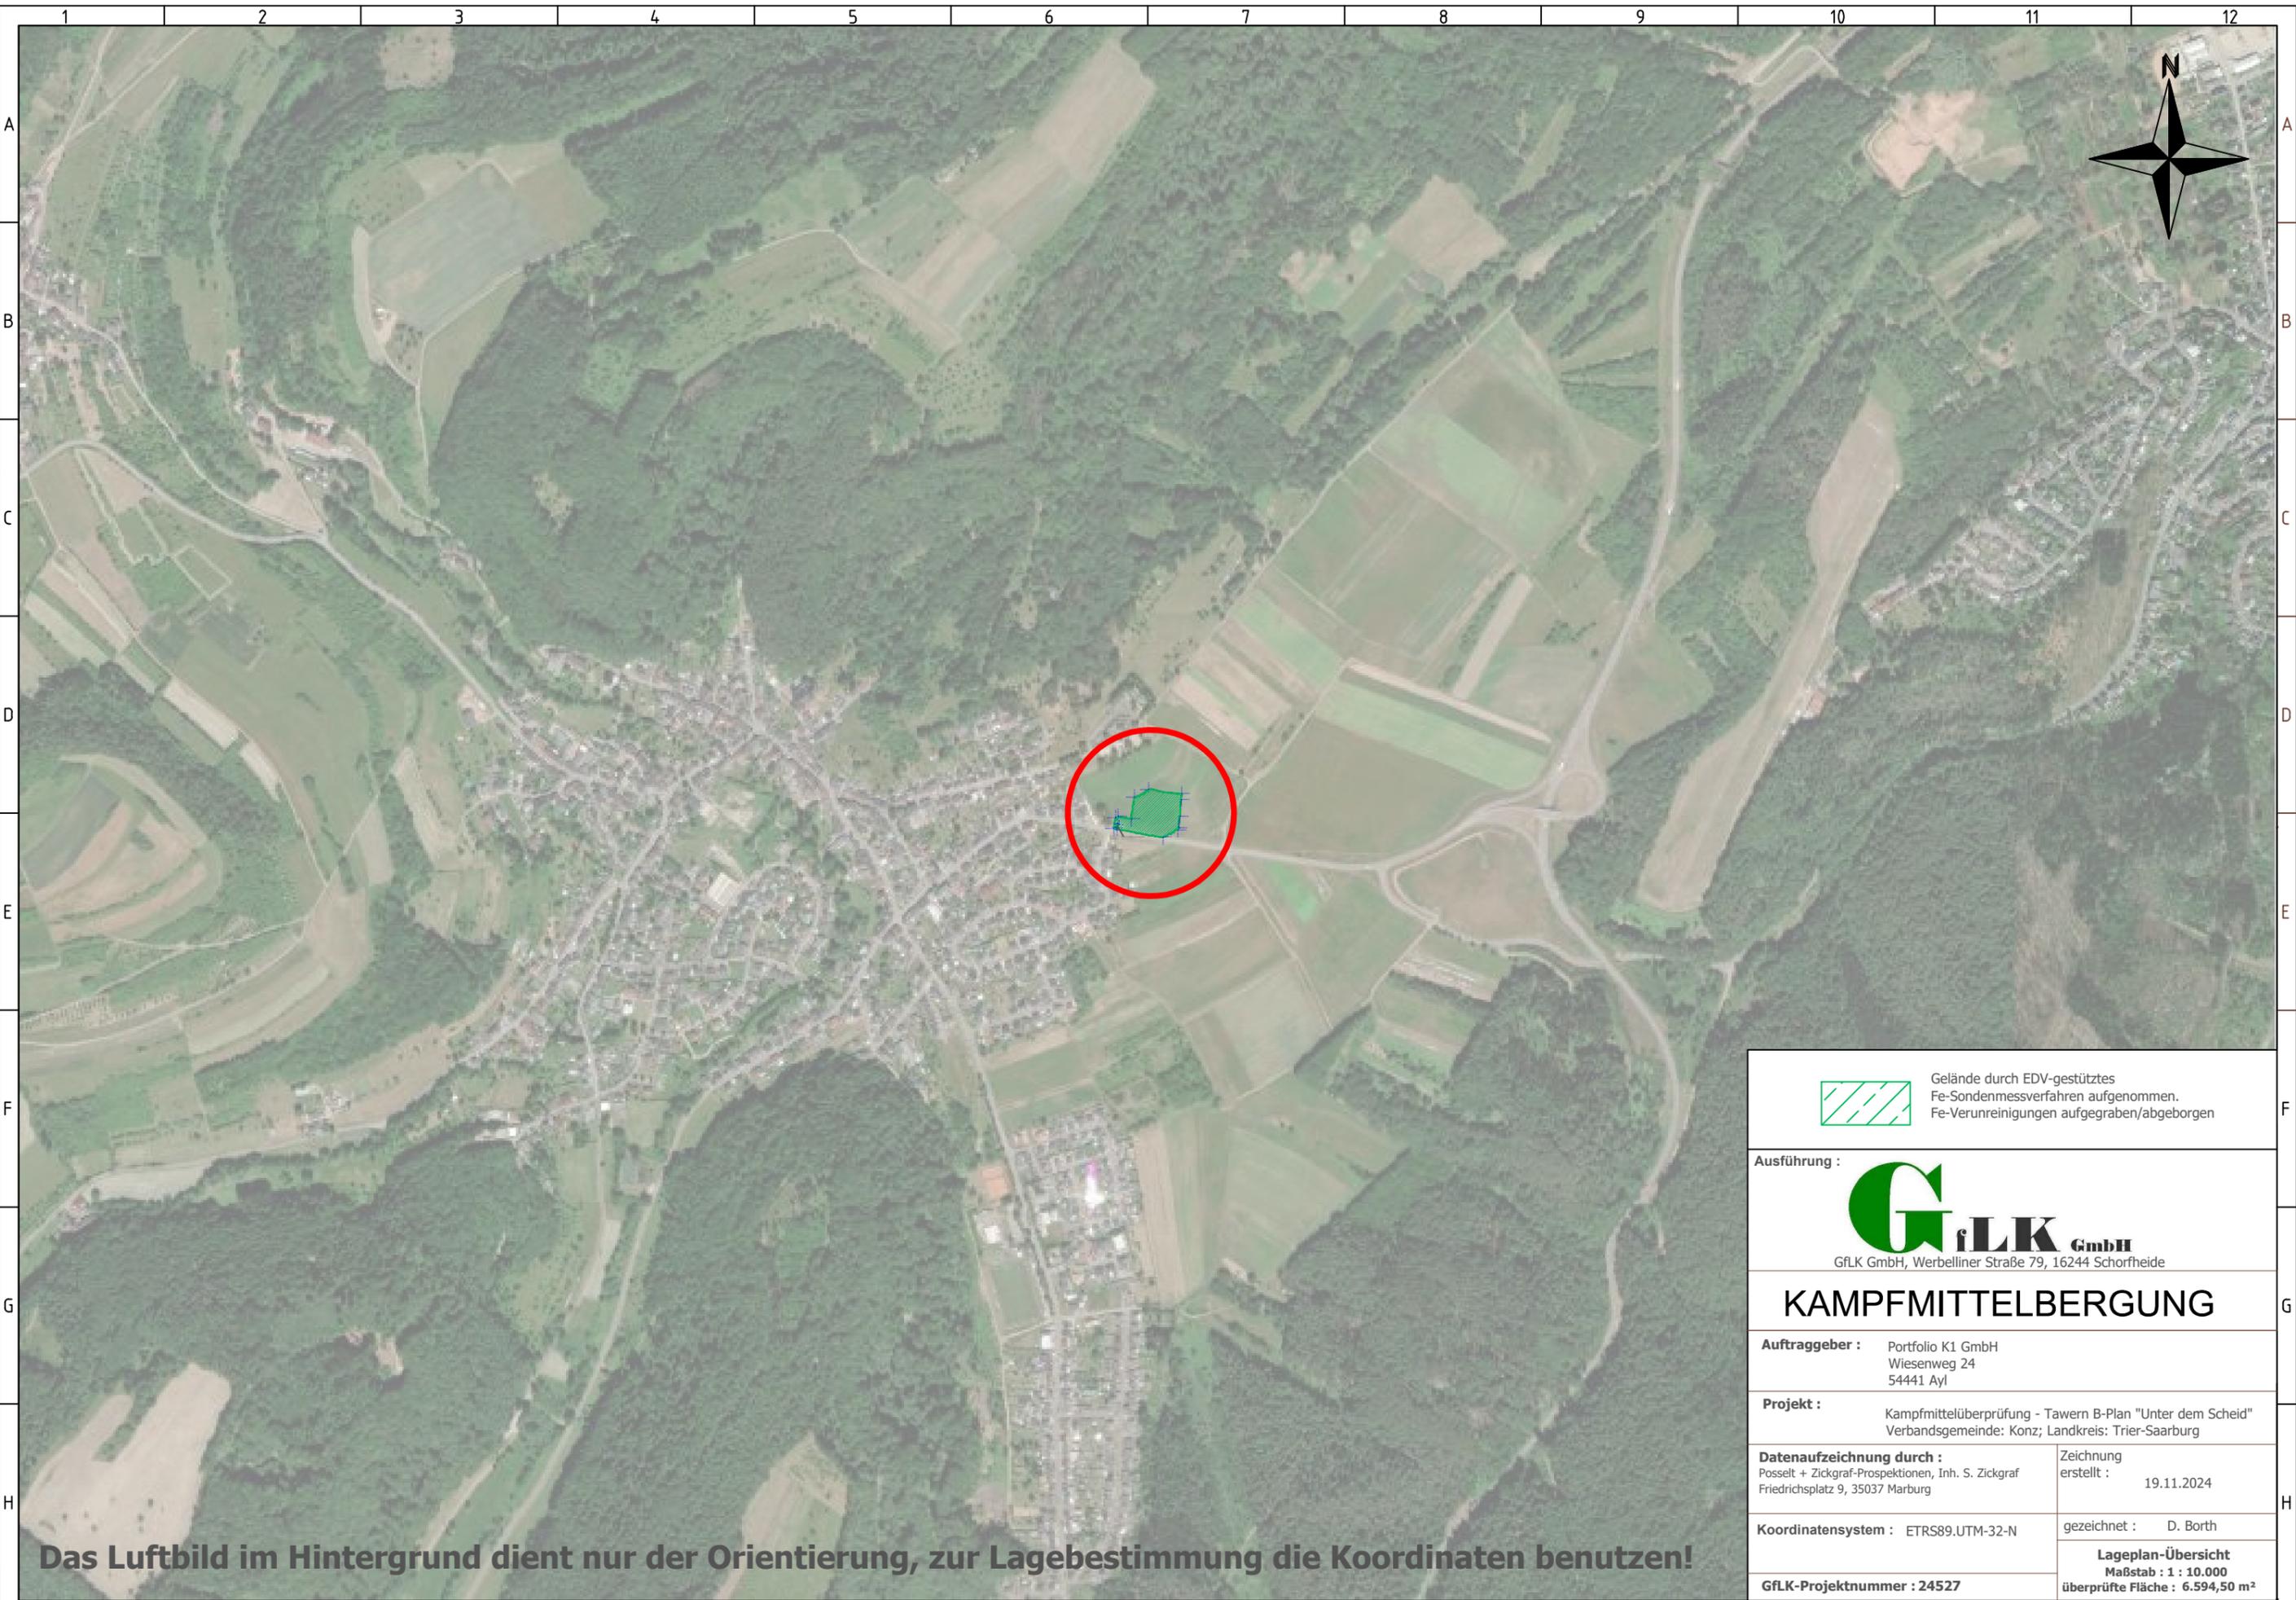

 Gelände durch EDV-gestütztes Fe-Sondenmessverfahren aufgenommen. Fe-Verunreinigungen aufgedrungen/abgeborsten

Ausführung :



GfLK GmbH, Werbelliner Straße 79, 16244 Schorfheide

KAMPFMITTELBERGUNG

Auftraggeber : Portfolio K1 GmbH
Wiesenweg 24
54441 Ayl

Projekt : Kampfmittelüberprüfung - Tawern B-Plan "Unter dem Scheid"
Verbandsgemeinde: Konz; Landkreis: Trier-Saarburg

Datenaufzeichnung durch : Posselt + Zickgraf-Prospektionen, Inh. S. Zickgraf Friedrichsplatz 9, 35037 Marburg	Zeichnung erstellt : 19.11.2024
--	---------------------------------------

Koordinatensystem : ETRS89_UTM-32-N	gezeichnet : D. Borth
--	-----------------------

GfLK-Projektnummer : 24527	Lageplan-Übersicht Maßstab : 1 : 10.000 überprüfte Fläche : 6.594,50 m ²
-----------------------------------	--

Das Luftbild im Hintergrund dient nur der Orientierung, zur Lagebestimmung die Koordinaten benutzen!