


Vorhaben- und Erschließungsplan zum Vorhabenbezogenen Bebauungsplan Nr. 19 der Ortsgemeinde Tawern, "Errichtung eines Lebensmittelmarktes"

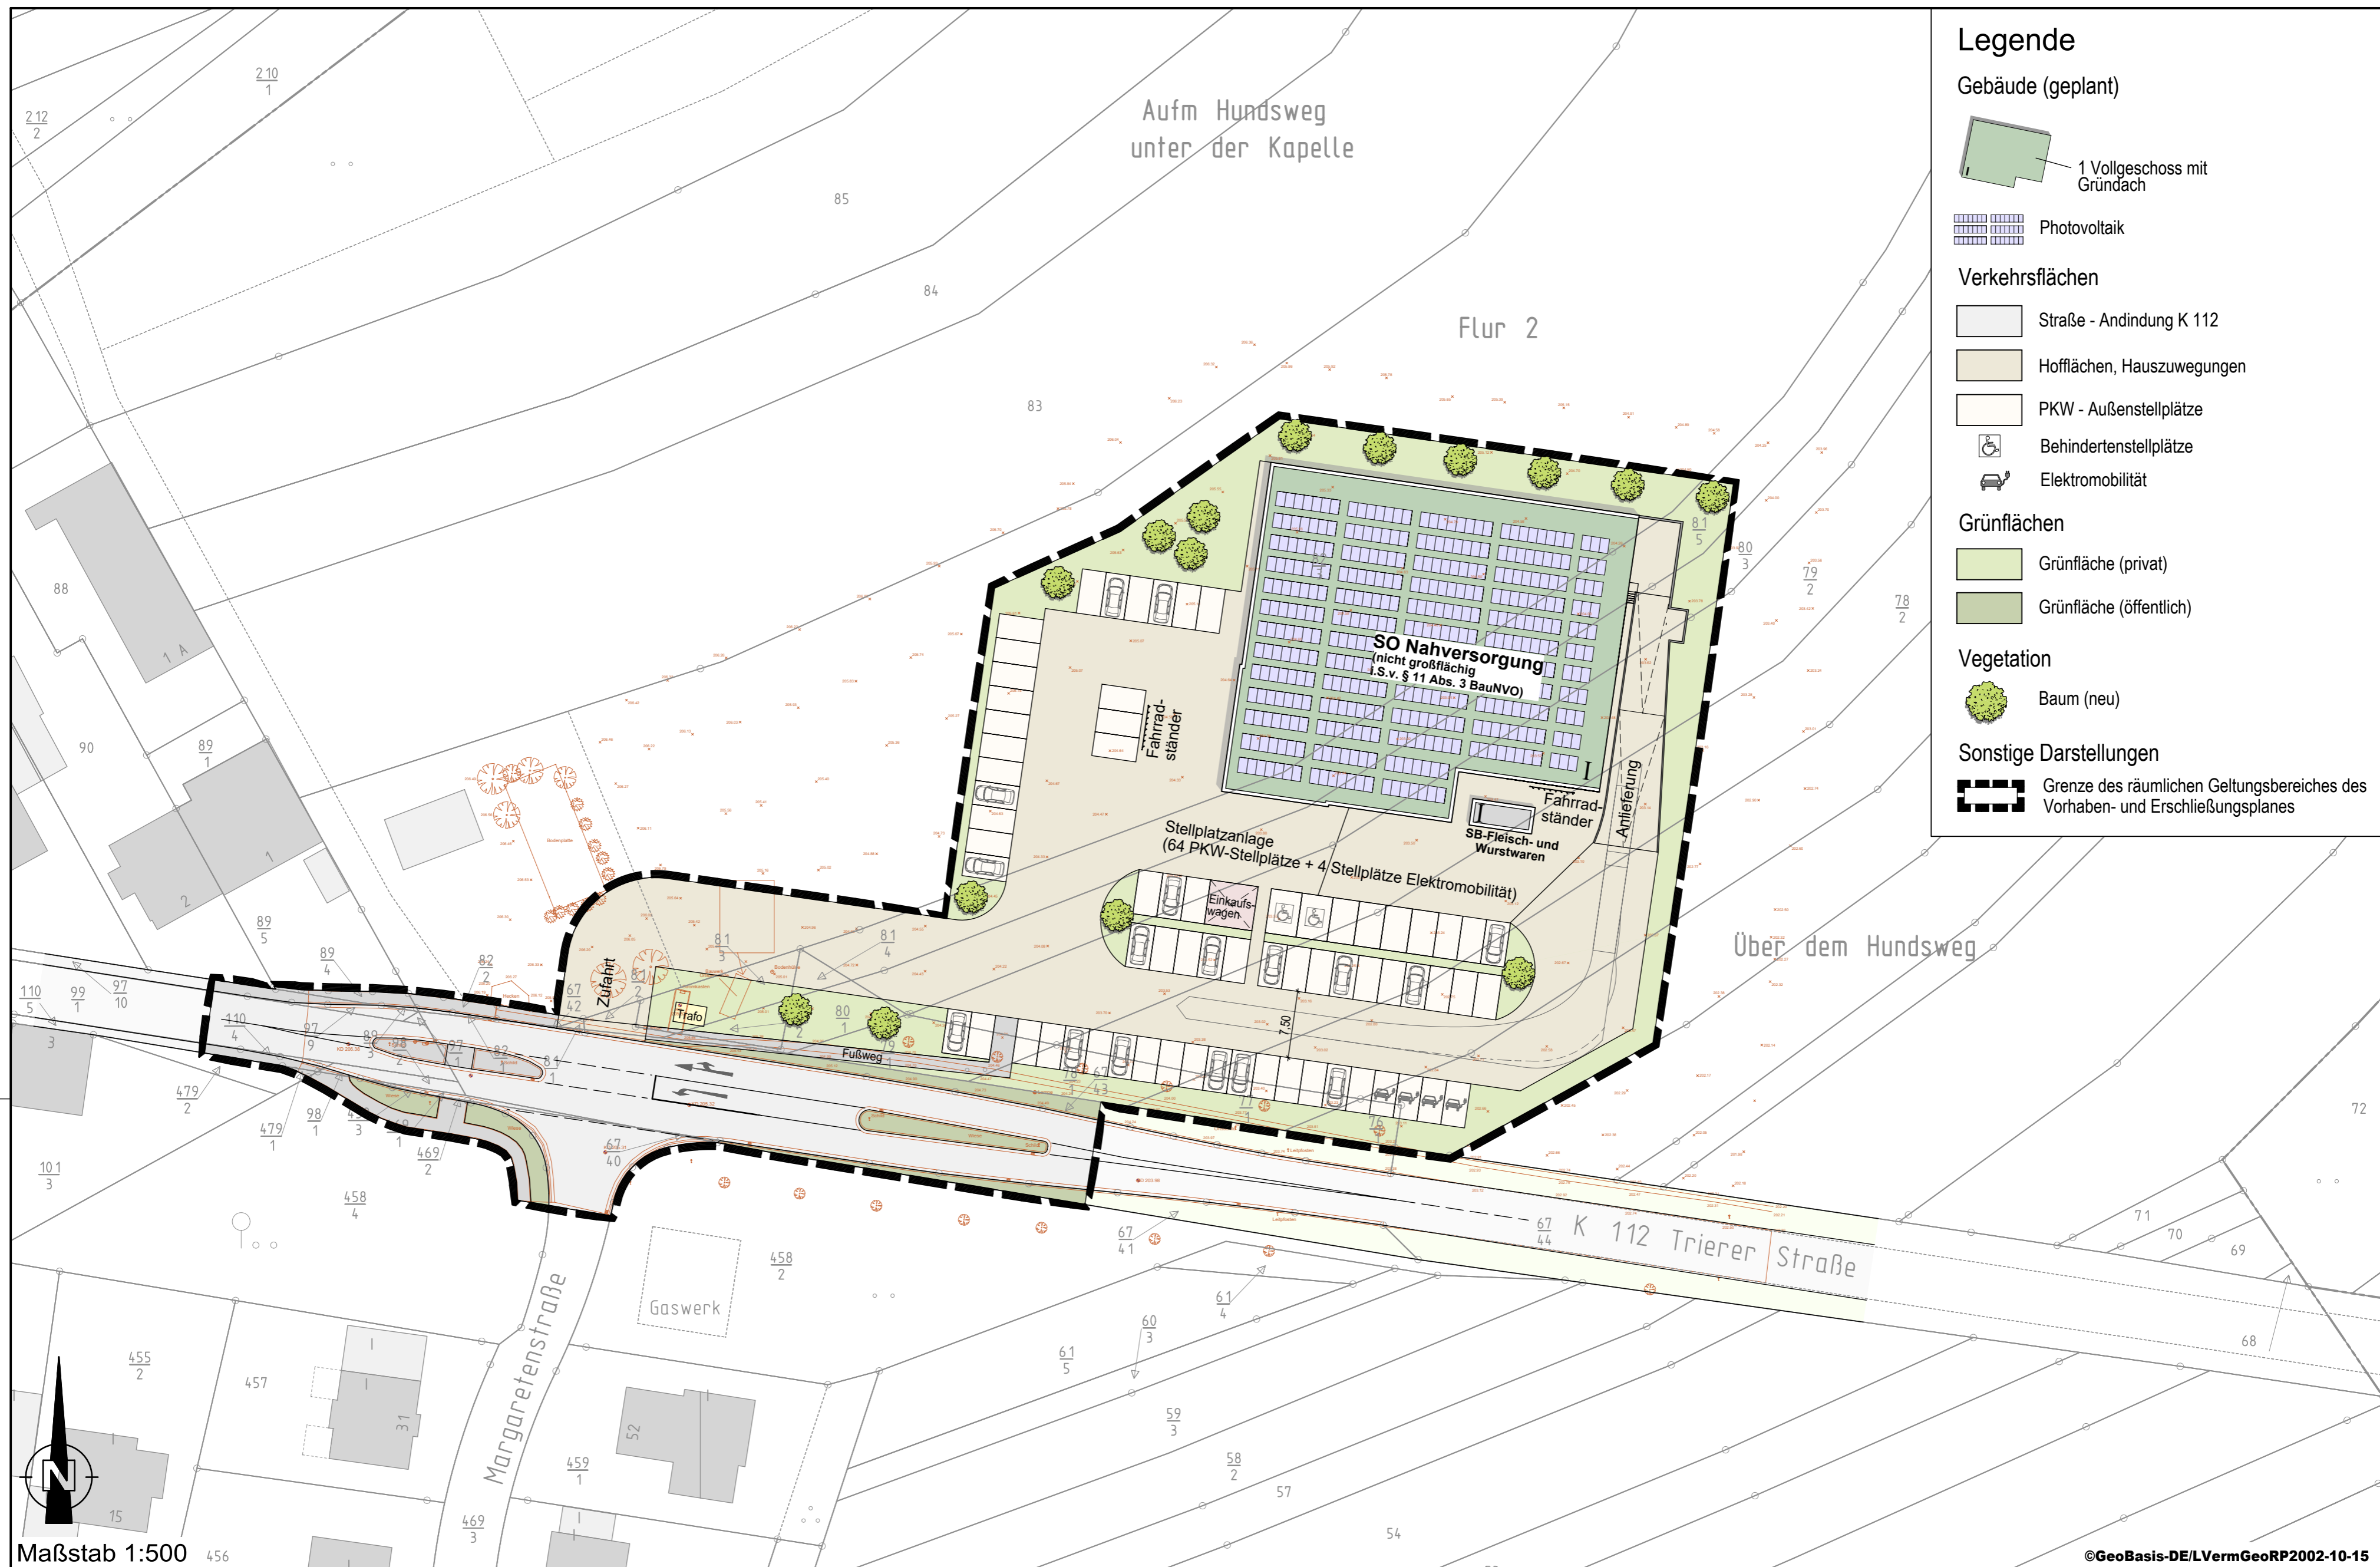

Legende

Gebäude (geplant)

- 1 Vollgeschoss mit Gründach
- Photovoltaik

Verkehrsflächen

- Straße - Andienung K 112
- Hofflächen, Hauszuwegungen
- PKW - Außenstellplätze
- Behindertenstellplätze
- Elektromobilität

Grünflächen

- Grünfläche (privat)
- Grünfläche (öffentlich)

Vegetation

- Baum (neu)

Sonstige Darstellungen

- Grenze des räumlichen Geltungsbereiches des Vorhaben- und Erschließungsplanes

Maßstab 1:500

©GeoBasis-DE/LVermGeoRP2002-10-15



Architekturbüro Regina Paffenholtz
 Steingasse 9, 53945 Blankenheim-Ahrhütte
 Mobil: 0157-30051090
 E-Mail: fpaffenholtz@t-online.de

BKS INGENIEURGESELLSCHAFT
 STADTPLANUNG,
 RAUM- / UMWELT-
 PLANUNG GMBH
 MAXIMINSTRASSE 17B
 D-54292 TRIER / MOSEL
 WEB: WWW.BKS-TRIER.DE