


EDV Sondierung

Tawern

Baugebiet Unter dem Scheid

Ersteller: C. Seifert	Benennung: EDV Sondierung	
Geprüft: A. Butzke	Tawern, Unter dem Scheid	
Ursprung: 	Zeichnungsnummer:	Maßstab: siehe Feldinfo
	Datum: 22.10.2024	Blatt: 1 / 2

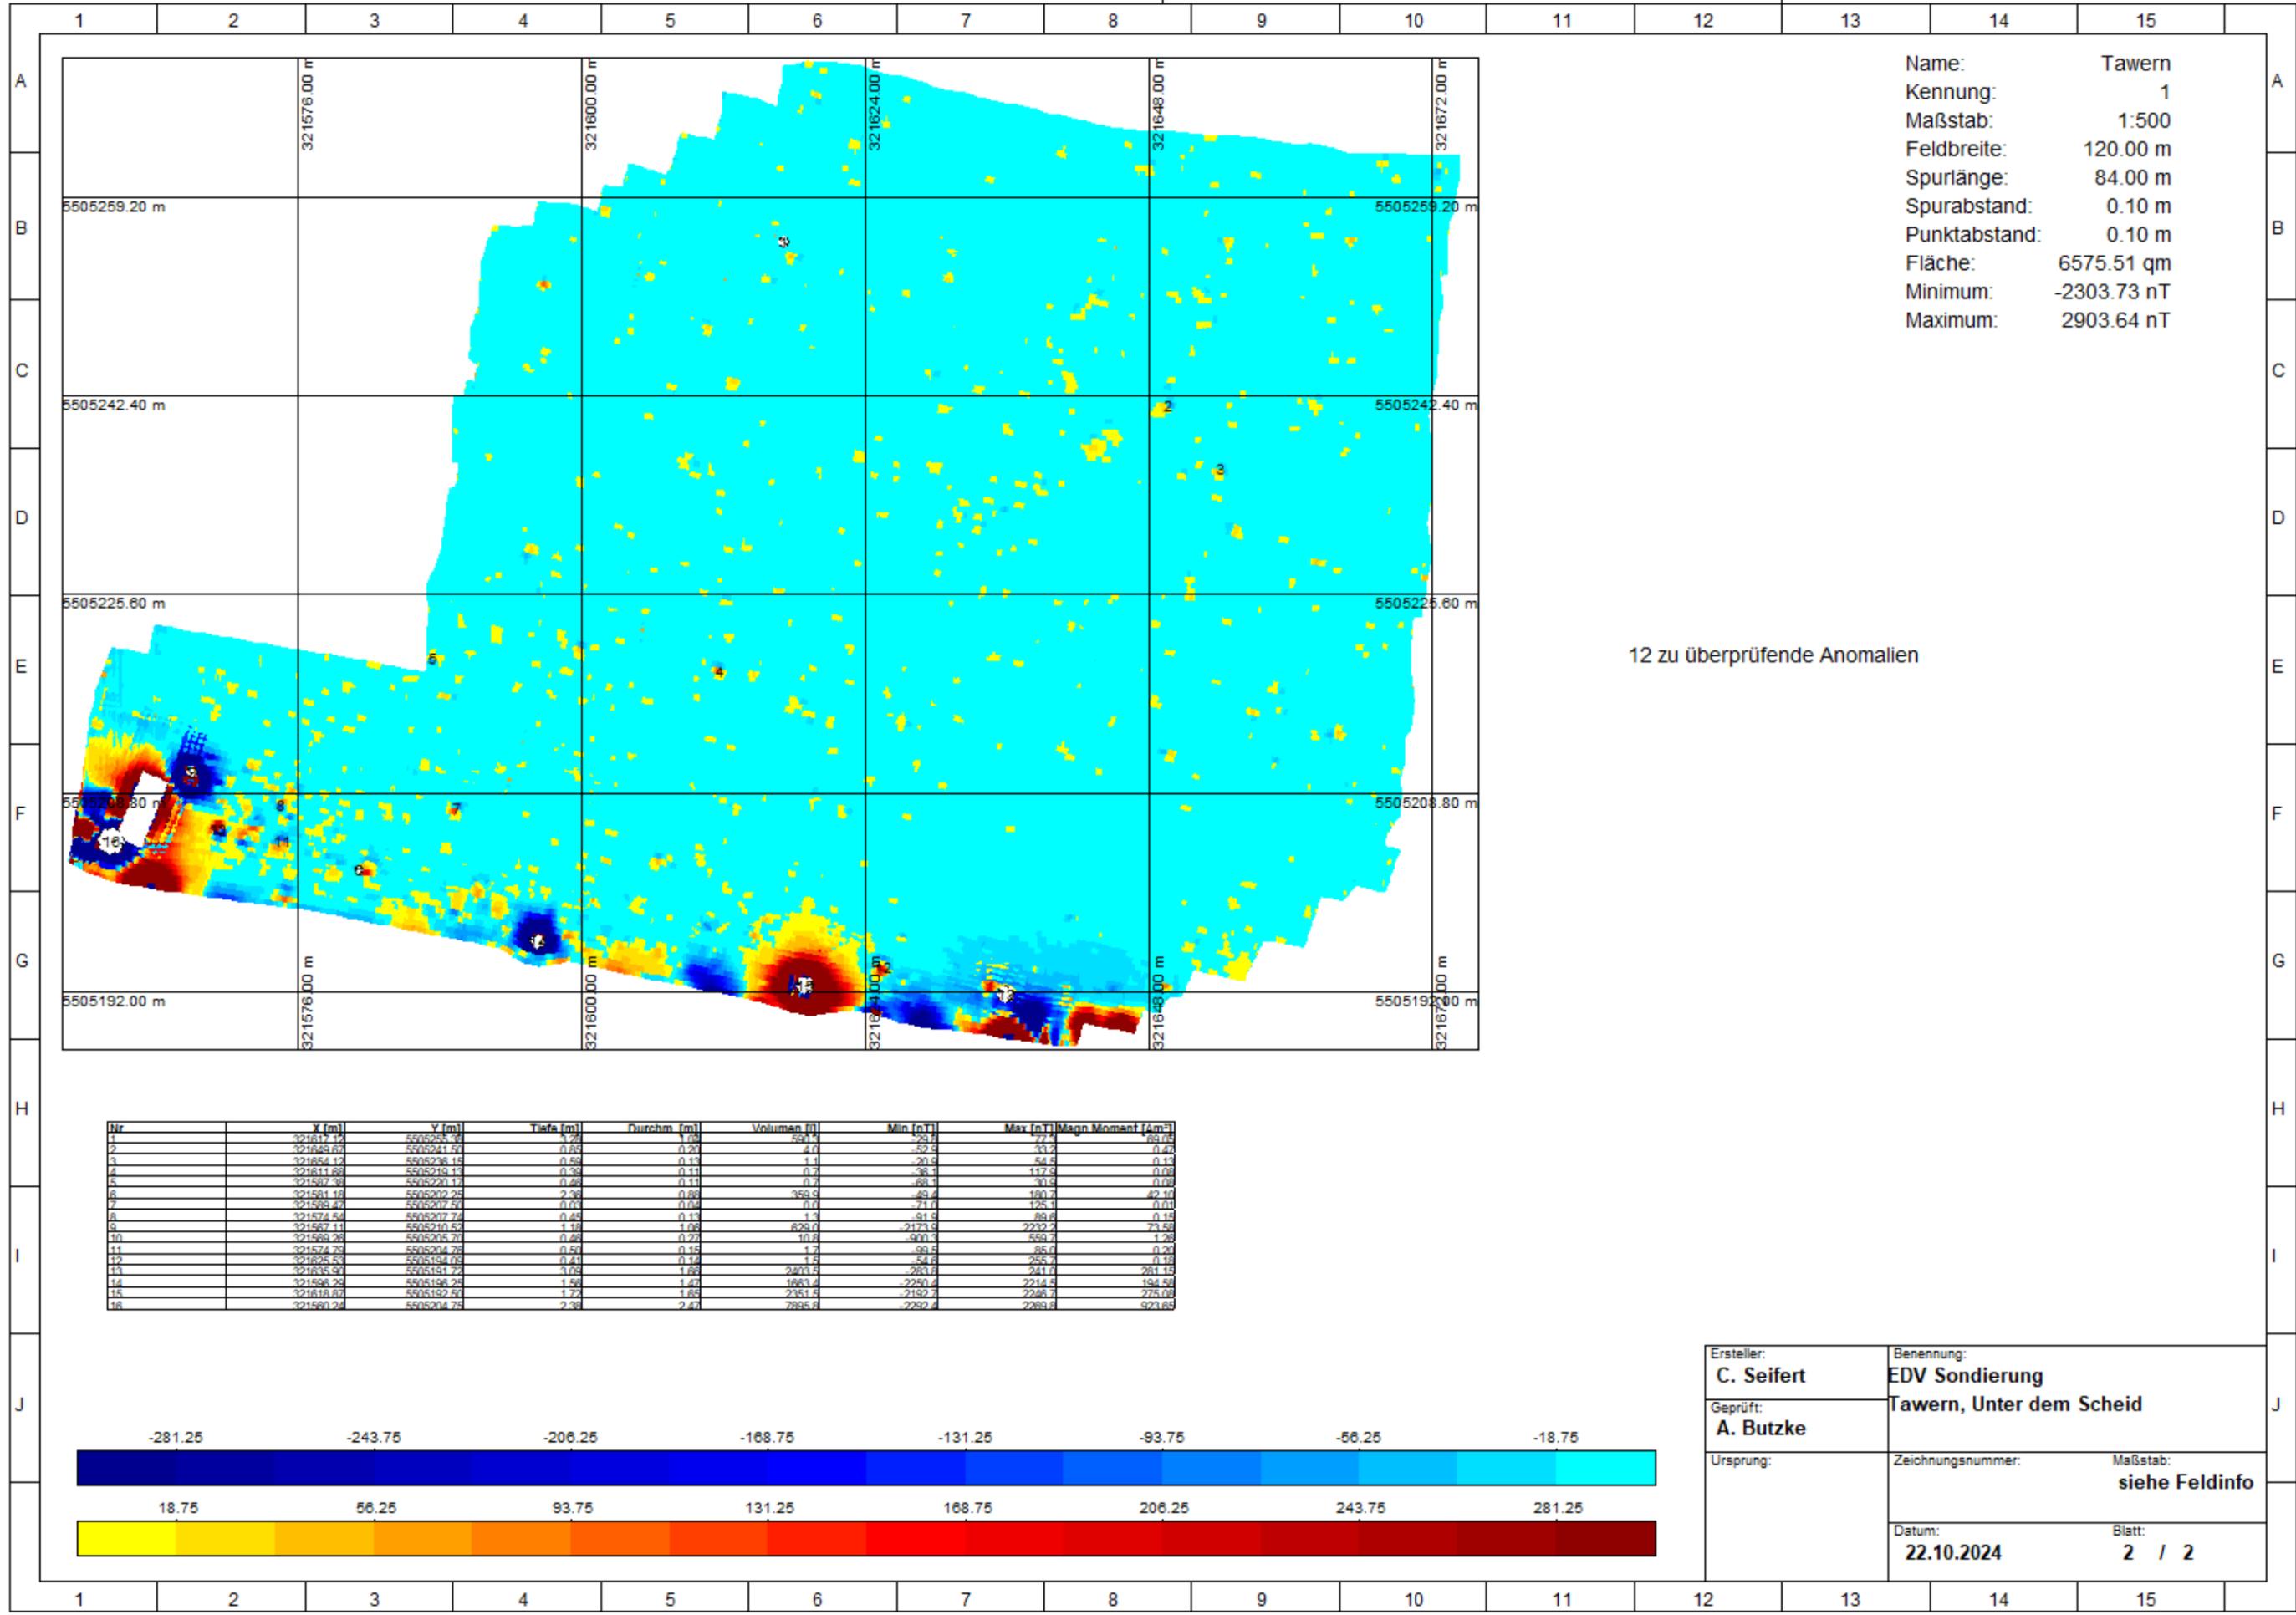

Name: Tawern
 Kennung: 1
 Maßstab: 1:500
 Feldbreite: 120.00 m
 Spurlänge: 84.00 m
 Spurabstand: 0.10 m
 Punktabstand: 0.10 m
 Fläche: 6575.51 qm
 Minimum: -2303.73 nT
 Maximum: 2903.64 nT

12 zu überprüfende Anomalien

Nr	X (m)	Y (m)	Tiefe (m)	Durchm. (m)	Volumen (m³)	Min (nT)	Max (nT)	Magn. Moment (Am²)
1	321617.12	5505255.35	1.22	1.03	593.4	-293.8	77.4	69.08
2	321643.63	5505241.50	0.85	0.20	4.0	-52.9	33.2	0.40
3	321654.12	5505236.15	0.58	0.13	1.1	-20.9	54.5	0.13
4	321611.68	5505219.13	0.26	0.11	0.2	-36.1	117.9	0.08
5	321587.30	5505221.12	0.48	0.11	0.2	-66.1	30.9	0.08
6	321581.18	5505202.25	2.38	0.88	369.3	-89.4	180.4	42.14
7	321589.43	5505207.50	0.03	0.04	0.0	-71.0	125.1	0.00
8	321524.54	5505207.24	0.45	0.13	1.3	-91.9	88.8	0.14
9	321587.11	5505210.52	1.18	1.08	629.0	-2173.9	2292.2	73.58
10	321589.26	5505205.20	0.48	0.23	10.8	-900.3	569.7	1.28
11	321574.28	5505204.28	0.50	0.15	1.2	-99.5	85.0	0.22
12	321825.53	5505194.05	0.41	0.14	1.3	-54.8	255.7	0.18
13	321835.90	5505191.23	3.04	1.88	2403.5	-283.8	241.0	281.18
14	321598.25	5505198.25	1.58	1.47	1683.4	-2250.4	2214.5	194.58
15	321618.80	5505192.50	1.23	1.68	2351.9	-2192.7	2246.7	275.08
16	321580.24	5505204.75	2.38	2.47	7895.8	-2292.4	2289.8	923.69

Ersteller: C. Seifert	Benennung: EDV Sondierung
Gepflegt: A. Butzke	Tawern, Unter dem Scheid
Ursprung:	Zeichnungsnummer: Maßstab: siehe Feldinfo
	Datum: 22.10.2024 Blatt: 2 / 2

Von: jd.kramp@t-online.de
Gesendet: Mittwoch, 6. November 2024 12:52
An: 'BKS Trier'; 'Queins Alexander'
Betreff: WG: Bauvorhaben in Tawern, Trierer Str. noch ohne Hs. Nr. (östlich Trierer Straße 1)

Sehr geehrter Herr Lang,
sehr geehrter Herr Queins,

nachfolgend der erhalten Sie die Stellungnahme von Herrn Dusend zur Kenntnisnahme.

Mit freundlichen Grüßen

Jürgen Kramp

Portfolio K1 GmbH

Wiesenweg 24
54441 Ayl

Tel. 06581 99 59 129
Mobil 0151 115 115 35
jd.kramp@t-online.de

Von: Dusend, Johannes (GDKE) <Johannes.Dusend@gdke.rlp.de>
Gesendet: Mittwoch, 6. November 2024 09:29
An: jd.kramp@t-online.de
Cc: Klauck-Schommer, Doris (d.klauck-schommer@trier-saarburg.de) <d.klauck-schommer@trier-saarburg.de>
Betreff: AW: Bauvorhaben in Tawern, Trierer Str. noch ohne Hs. Nr. (östlich Trierer Straße 1)

Sehr geehrter Herr Kramp,

die Firma Posselt & Zickgraf Prospektionen hat der GDKE Landesarchäologie Trier am 21.10.2024 den Bericht zur Magnetik-Prospektion in Tawern, VG Konz übermittelt, die im Vorfeld der Umsetzung eines Nahversorgermarktes durchgeführt wurde. Anhand der uns vorliegenden Akten hatten wir den Geltungsbereich in unserer Stellungnahme vom 23.09.2024 als archäologische Verdachtsfläche eingestuft.

Nach Auswertung der Prospektionsergebnisse hat sich dieser Verdacht **nicht bestätigt**. In den Messbildern lassen sich keine Hinweise auf die Existenz von qualitativ und quantitativ hochwertigen archäologischen Hinterlassenschaften erkennen, weshalb die Landesarchäologie-Außenstelle Trier **keine Bedenken** mehr bezüglich des Vorhabens äußert.

Grundsätzlich sei darauf verwiesen, dass eine Anzeige-, Erhaltungs- und Ablieferungspflicht für archäologische Funde bzw. Befunde besteht (§§ 16–19 DSchG RLP).

Diese Stellungnahme bezieht sich ausschließlich auf die Belange der GDKE, Direktion Landesarchäologie, Außenstelle Trier. Gesonderte Stellungnahmen der GDKE, Direktion Landesarchäologie, Erdgeschichte Koblenz, der GDKE, Landesdenkmalpflege etc. bleiben vorbehalten und sind ggf. noch einzuholen.

Mit freundlichen Grüßen

i.A.
Johannes Dusend

Johannes Dusend (M.A.)
Gebietsreferent Außenstelle Trier
Direktion Landesarchäologie

GENERALDIREKTION KULTURELLES ERBE
RHEINLAND-PFALZ

Rheinisches Landesmuseum Trier
Weimarer Allee 1
54290 Trier
Telefon: +49 (0)651 9774-131
Telefax: +49 (0)651 9774-222
Johannes.Dusend@gdke.rlp.de
www.gdke-rlp.de

Von: Dusend, Johannes (GDKE)
Gesendet: Montag, 23. September 2024 15:02
An: 'jd.kramp@t-online.de' <jd.kramp@t-online.de>
Cc: Klauck-Schommer, Doris (d.klauck-schommer@trier-saarburg.de) <d.klauck-schommer@trier-saarburg.de>
Betreff: AW: Bauvorhaben in Tawern, Trierer Str. noch ohne Hs. Nr. (östlich Trierer Straße 1)

Sehr geehrter Herr Kramp,

wie bereits telefonisch besprochen sind uns aus dem unmittelbaren Umfeld des Plangebietes für den geplanten Nahversorger archäologische Funde gemäß § 16 DSchG RLP bekannt. Dabei handelt es sich vorgeschichtliche, römische und frühneuzeitliche Fundstellen, wobei uns die Ausdehnung der jeweiligen Fundstellen nicht bekannt ist. Innerhalb des Plangebietes ist mit archäologischen Hinterlassenschaften zu rechnen und um die bodendenkmalpflegerische Betroffenheit zu prüfen ist im Vorgriff jeglicher Erschließungs- oder Baumaßnahme eine initiale archäologische Sachverhaltsermittlung in Form von einer geophysikalischen Prospektion durchzuführen. In Abhängigkeit der Prospektionsergebnisse sind ggf. evaluierende Baggersondagen durchzuführen. Die Ergebnisse der geophysikalischen Prospektion und Baggersondagen dienen als Grundlage für die Bewertung der tatsächlichen archäologischen Betroffenheit sowie für die Beurteilung des weiteren Vorgehens, die gegebenenfalls zur Ausgrabung des Bereichs oder einer archäologisch betroffenen Teilfläche, oder zur Feststellung der Erhaltungswürdigkeit gem. §§ 5, 8 und 22 Denkmalschutzgesetz (DSchG) Rheinland-Pfalz führen kann. Wir verweisen darauf, dass der Veranlasser archäologischer Maßnahmen gemäß § 21 (3) DSchG RLP an deren Kosten beteiligt werden kann. Im Rahmen der TöB-Beteiligung würden wir entsprechende Bedingungen und Auflagen formulieren und diese mit den Kolleginnen der Kreisverwaltung abstimmen.

Bei Rückfragen können sie mich gerne anrufen.

Mit freundlichen Grüßen
i.A.
Johannes Dusend

Johannes Dusend (M.A.)
Gebietsreferent Außenstelle Trier
Direktion Landesarchäologie

GENERALDIREKTION KULTURELLES ERBE
RHEINLAND-PFALZ

Rheinisches Landesmuseum Trier
Weimarer Allee 1
54290 Trier
Telefon: +49 (0)651 9774-131
Telefax: +49 (0)651 9774-222

Von: jd.kramp@t-online.de <jd.kramp@t-online.de>

Gesendet: Freitag, 20. September 2024 08:42

An: Dusend, Johannes (GDKE) <Johannes.Dusend@gdke.rlp.de>

Betreff: Bauvorhaben in Tawern, Trierer Str. noch ohne Hs. Nr. (östlich Trierer Straße 1)

Guten Morgen Herr Dusend,

vielen Dank für das nette Telefonat vom heutigen Tag.

Wie bereits dargelegt, planen wir auf dem im beigefügten Lageplan markierten Grundstücksbereich die Errichtung eines Nahversorgers für die Ortsgemeinde Tawern.

Im Rahmen der ersten Planungsgespräche mit der VG Konz wurde darauf hingewiesen, dass auf den benachbarten, östlichen gelegenen Grundstücken Siedlungsfunde erkundet wurden, nebst einem Schlachtfeld aus dem Holländischen Krieg aus dem Jahre 1675.

Dies vorausgeschickt fragen wir höflich an, inwiefern das hier überplante Grundstücks hiervon betroffen ist und indes Auswirkungen zu befürchten sind. Für Fragen hierzu stehe ich Ihnen selbstverständlich gerne unter der Mobil Nr. 0151 115 115 35 zur Verfügung

Gerne höre ich von Ihnen.

Mit freundlichen Grüßen

Jürgen Kramp

Portfolio K1 GmbH

Wiesenweg 24

54441 Ayl

Tel. 06581 99 59 129

Mobil 0151 115 115 35

jd.kramp@t-online.de